



PYRENEES-ORIENTALES - 66

SOCIETE CATALANE DE TIR


PLAN D'IMPLANTATION

Commune de Latour-Bas-Eine

LEGENDE

Modules photovoltaïques

Bac acier

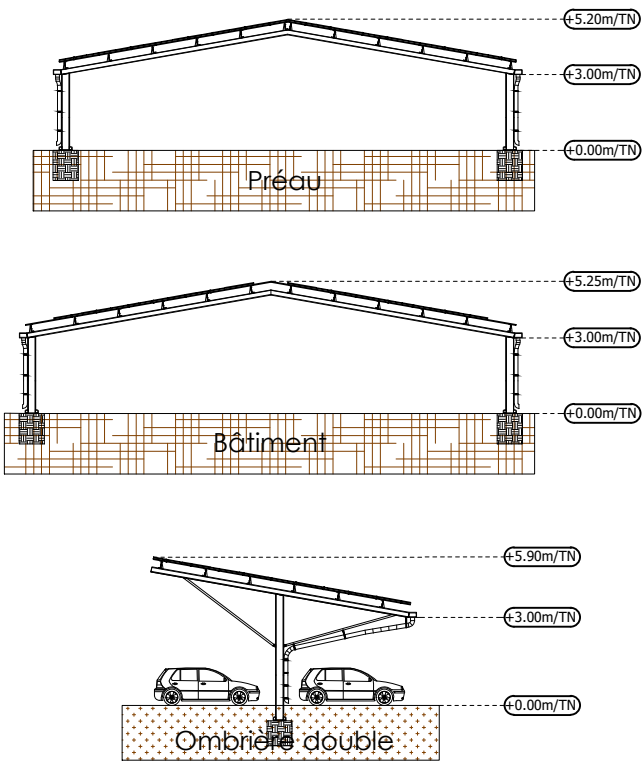

Cartographe : JPO	Format : A3	Version : V01
Code projet : SCT	Echelle : 1/400	Plan : 1/3



Anthony SIMON
Président
www.sianse.fr
anthony.simon@sianse.fr +33 669 31 38 49
494 Rue Léon Blum 34000 Montpellier



0 10 20 Mètres



Copyright IGN - Reproduction interdite

01/12/2023