


PYRENEES-ORIENTALES - 66

SOCIETE CATALANE DE TIR

PLAN D'IMPLANTATION

Commune de Latour-Bas-Erne

- LEGENDE
-  Modules photovoltaïques
 -  Bac acier

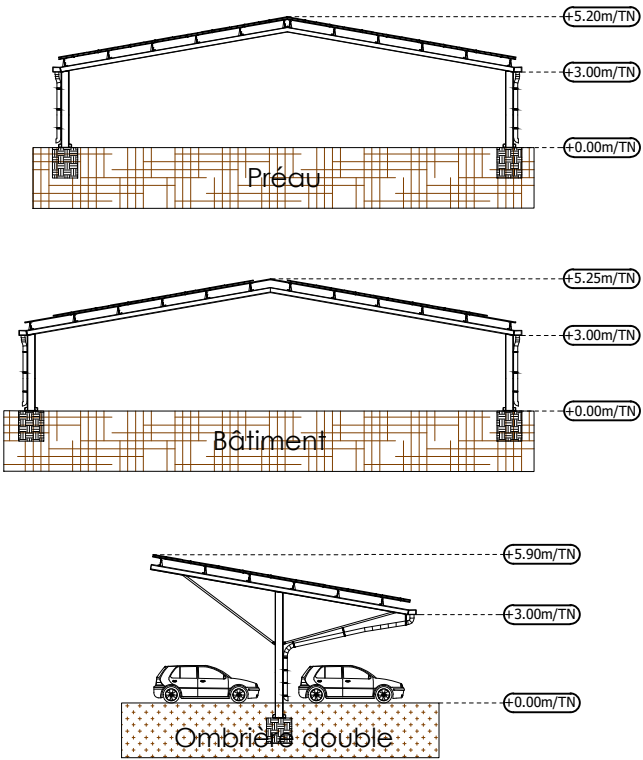

Cartographe : JPO	Format : A3	Version : V01
Code projet : SCT	Echelle : 1/250	Plan : 2/3



Anthony SIMON
Président
www.sianse.fr
anthony.simon@sianse.fr +33-669313849
494 Rue Léon Blum 34000 Montpellier