


PYRENEES-ORIENTALES - 66

SOCIETE CATALANE DE TIR

EXEMPLE PLAN AMENAGEMENT

Commune de Latour-Bas-Eine

- LEGENDE
- Modules photovoltaïques
  - Bac acier

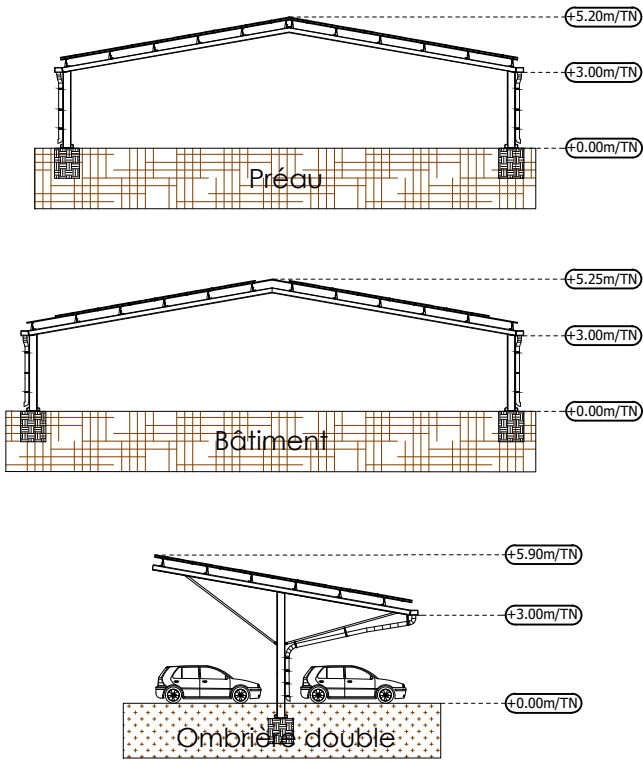

Cartographe : JPO	Format : A3	Version : V01
Code projet : SCT	Echelle : 1/250	Plan : 3/3

**Anthony SIMON**  
Président  
[www.sianse.fr](http://www.sianse.fr)  
[anthony.simon@sianse.fr](mailto:anthony.simon@sianse.fr) +33-669313849  
494 Rue Léon Blum 34000 Montpellier

Copyright IGN - Reproduction interdite

01/12/2023